


Kulturhalle Ochtingung

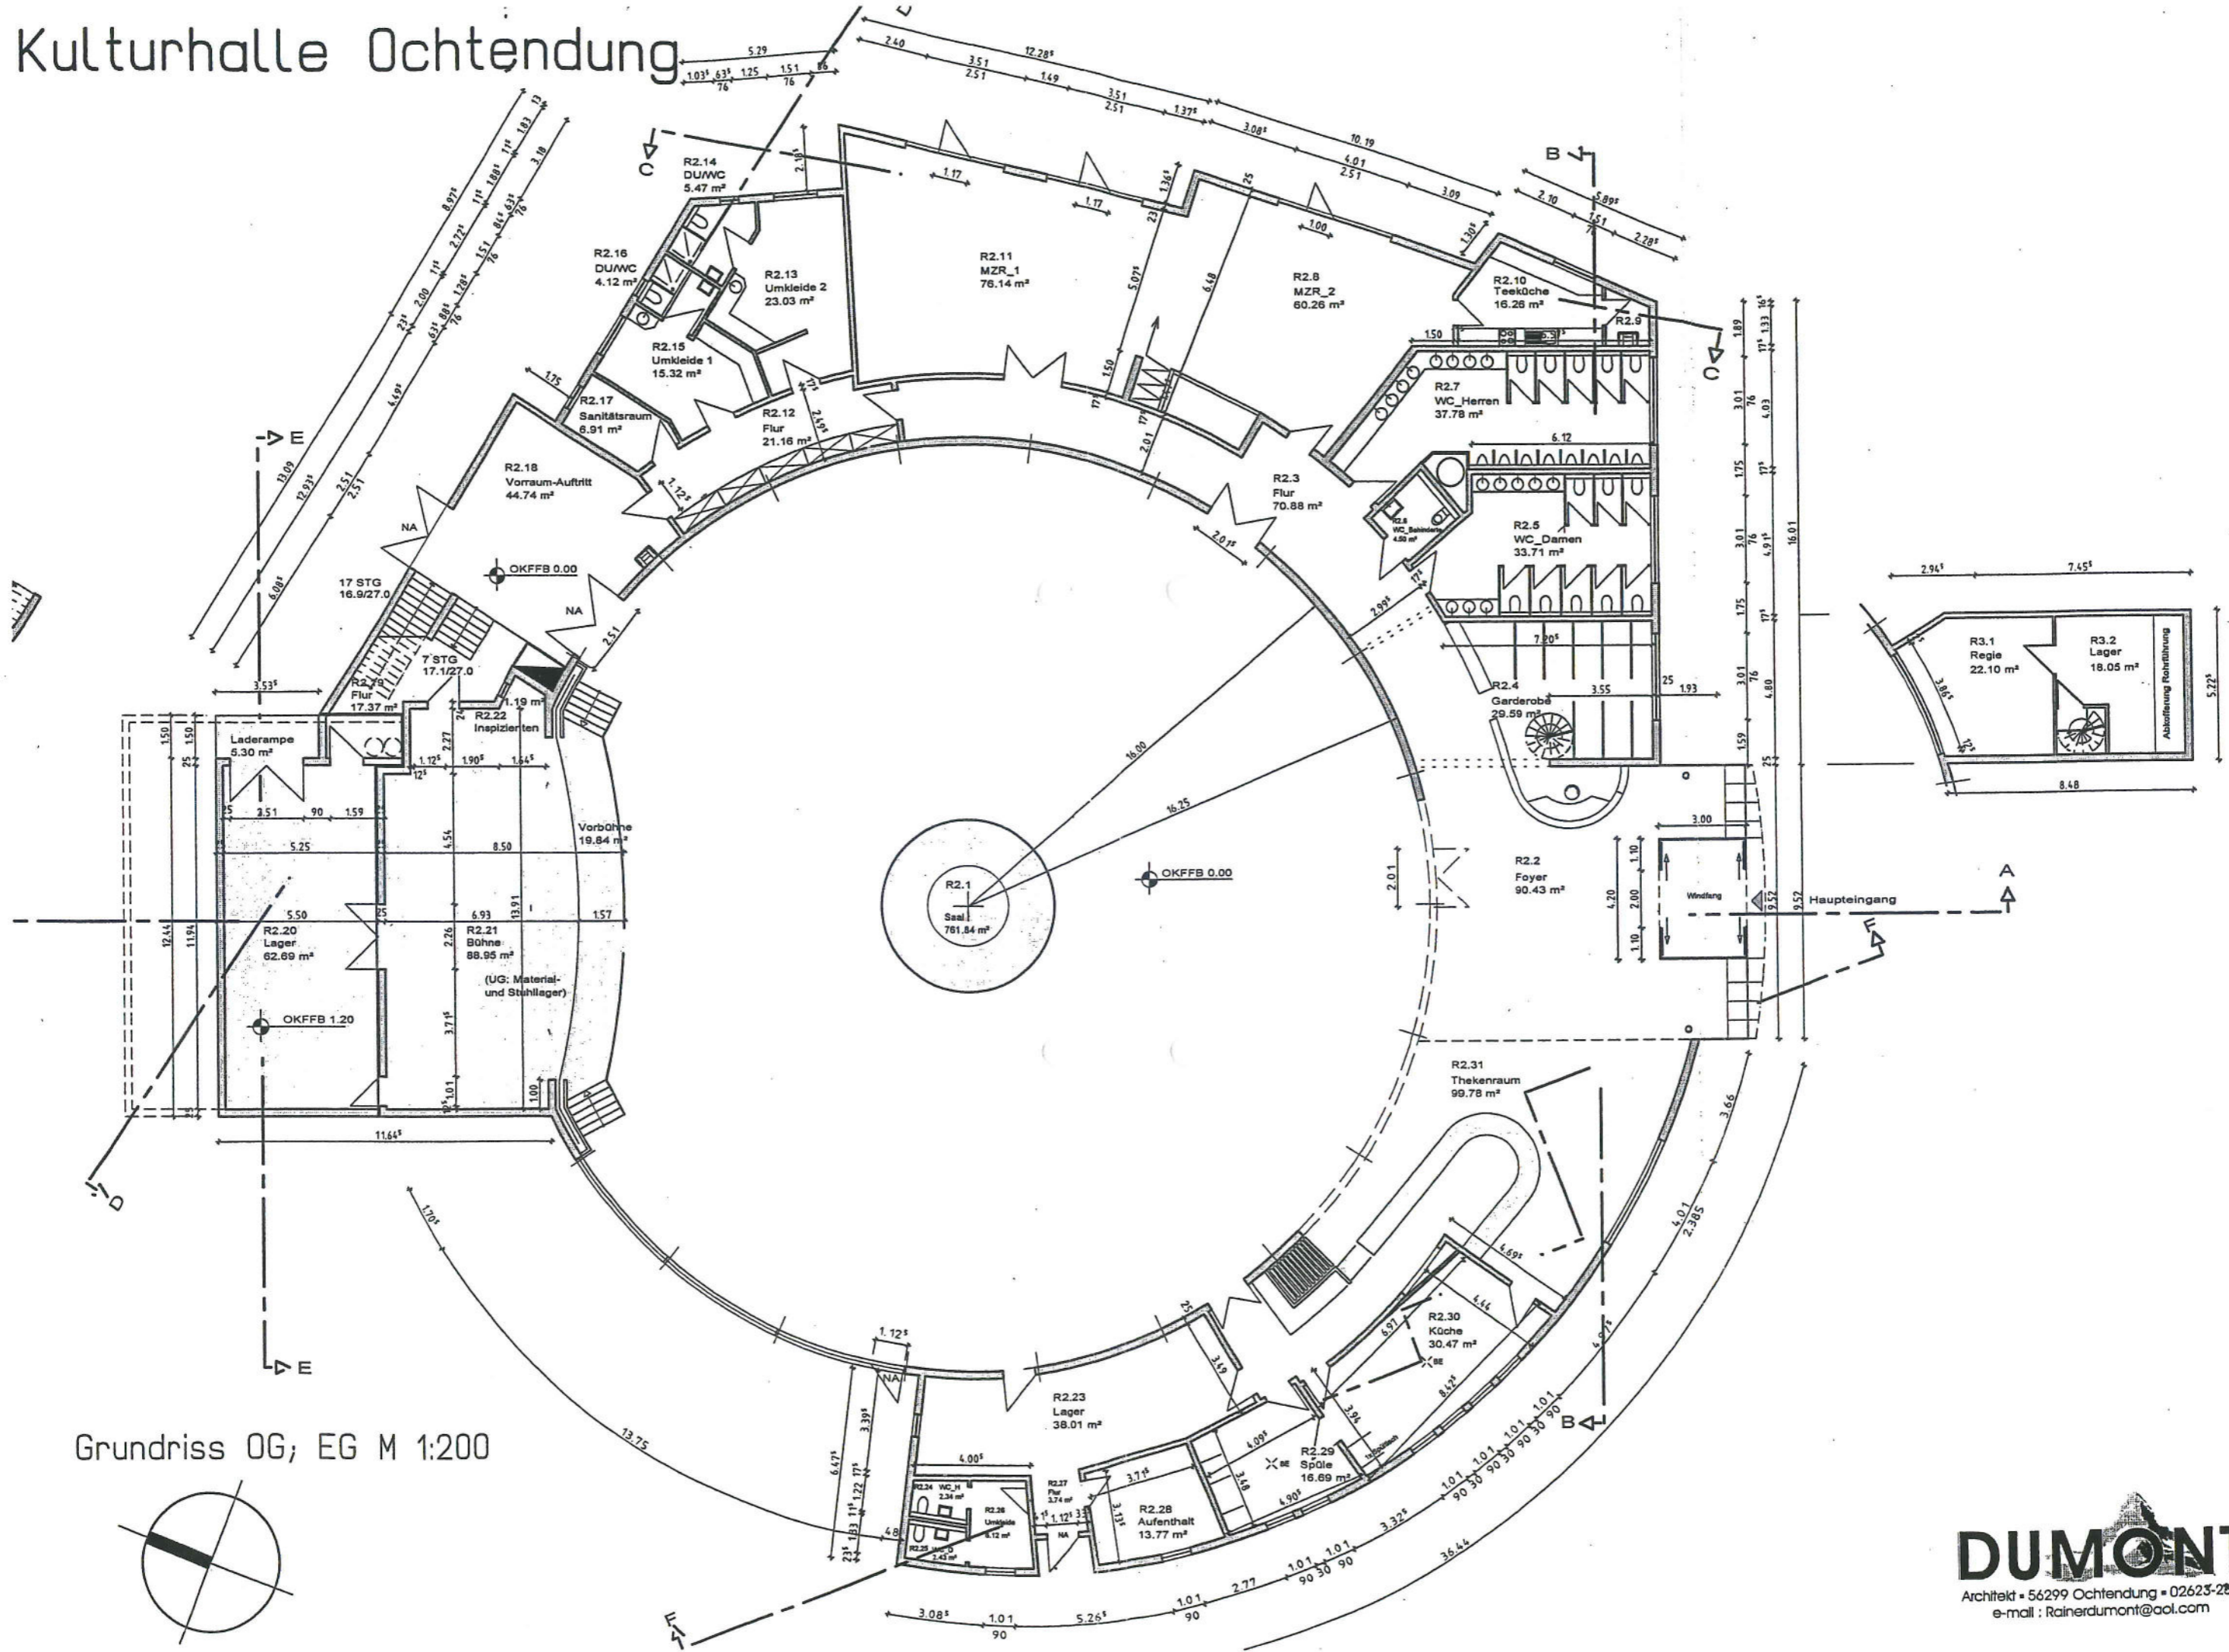

Grundriss OG; EG M 1:200

